
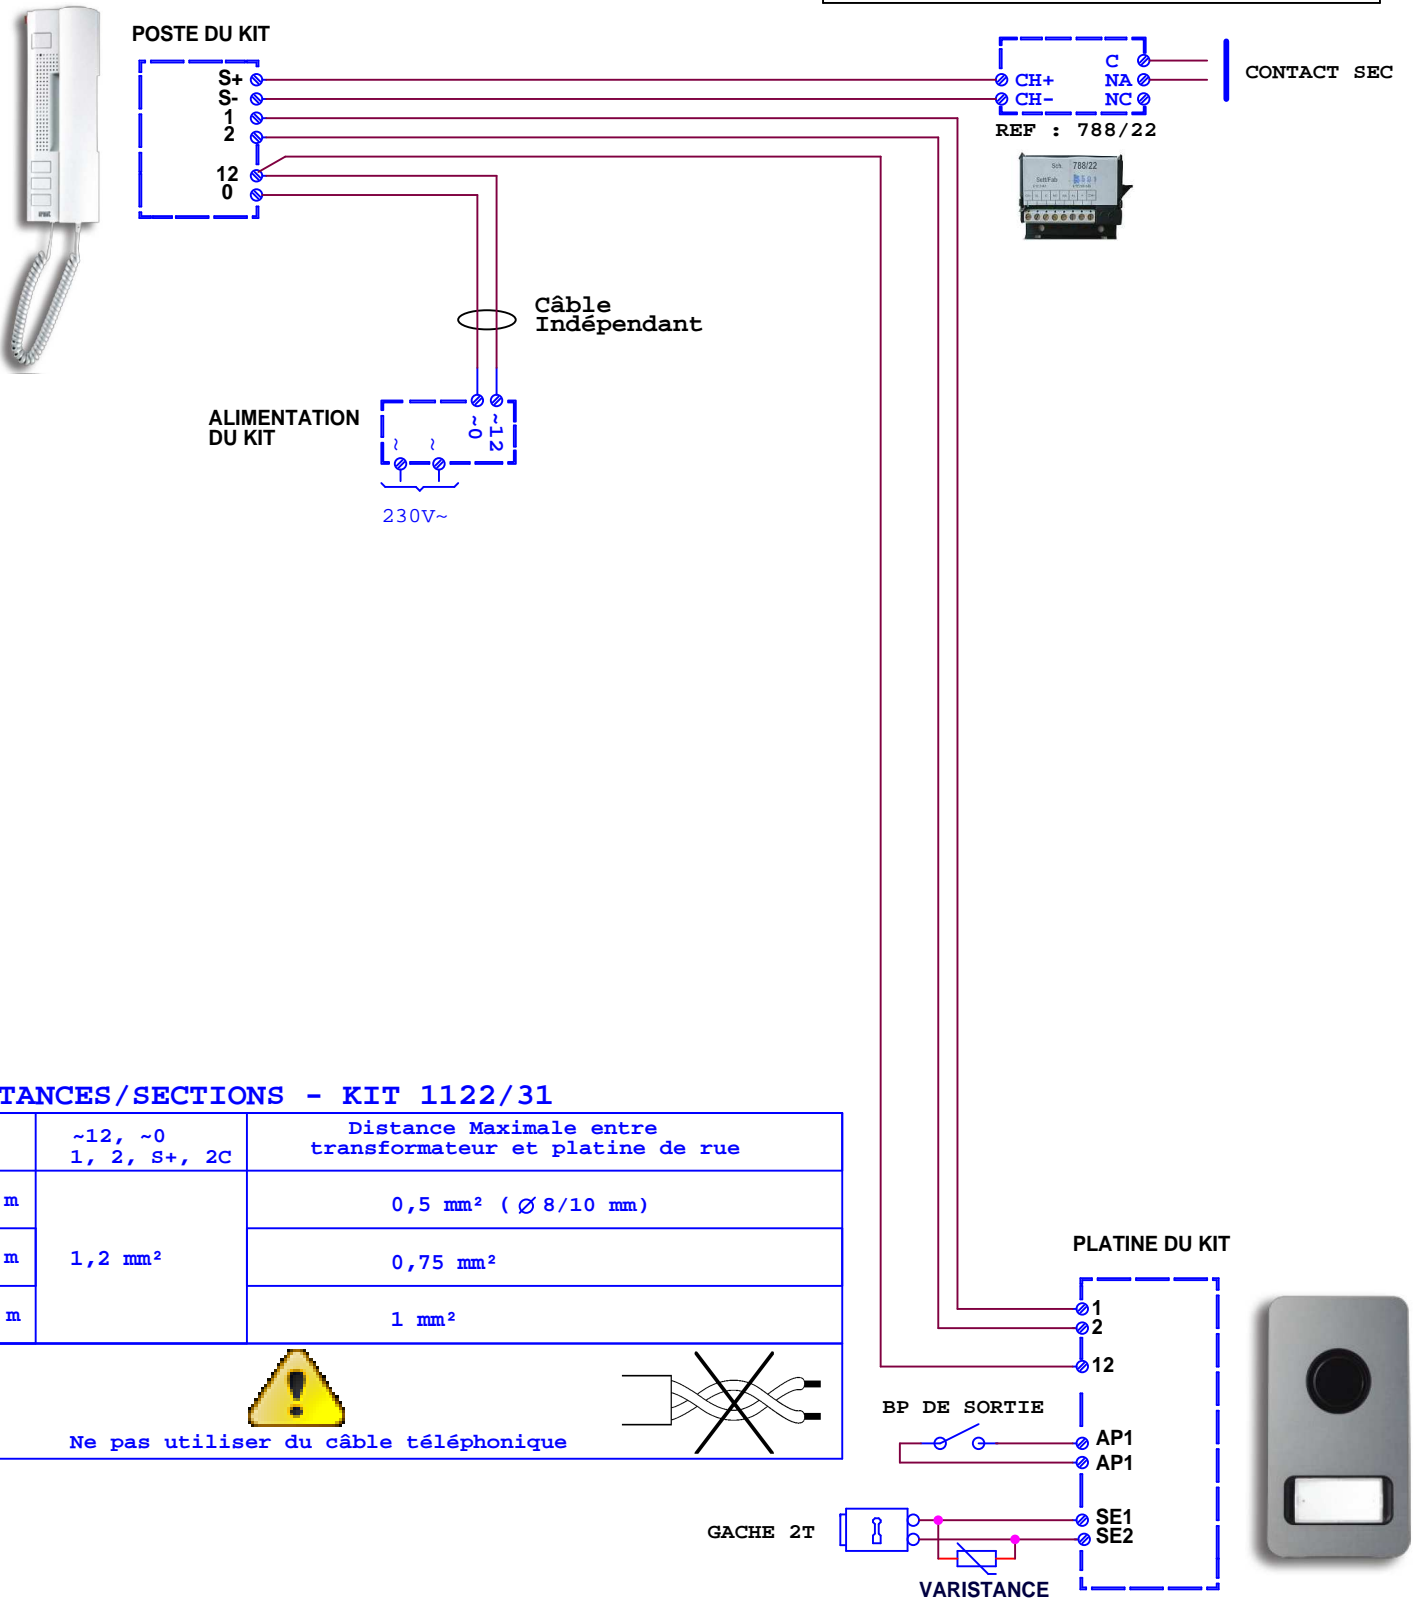


ATTENTION : LE SCHEMA N'EST VALABLE QU'AVEC LES REFERENCES PRODUITS INDIQUEES . POUR TOUTE MODIFICATION ,VEUILLEZ PRENDRE CONTACT AVEC LE SERVICE TECHNIQUE.

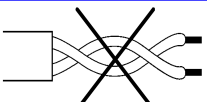


LE REGLAGE DU VOLUME SONNERIE DOIT ÊTRE AU MAXIMUM POUR QUE LE RELAIS 788/22 COLLE




**DISTANCES/SECTIONS - KIT 1122/31**

	~12, ~0 1, 2, S+, 2C	Distance Maximale entre transformateur et platine de rue
60 m	1,2 mm <sup>2</sup>	0,5 mm <sup>2</sup> ( Ø 8/10 mm)
90 m		0,75 mm <sup>2</sup>
110 m		1 mm <sup>2</sup>

Ne pas utiliser du câble téléphonique

<b>KIT 1122/31 + CONTACT SEC A L'APPEL</b>			 <b>CAPTIV</b> SCH: <b>1122-31</b> <b>5423</b>
CREE LE: 02/2013	CREE PAR: TV	MODIFIE LE: --/----	