


ATTENTION : LE SCHEMA N'EST VALABLE QU'AVEC LES REFERENCES PRODUITS INDIQUEES . POUR TOUTE MODIFICATION ,VEUILLEZ PRENDRE CONTACT AVEC LE SERVICE TECHNIQUE.

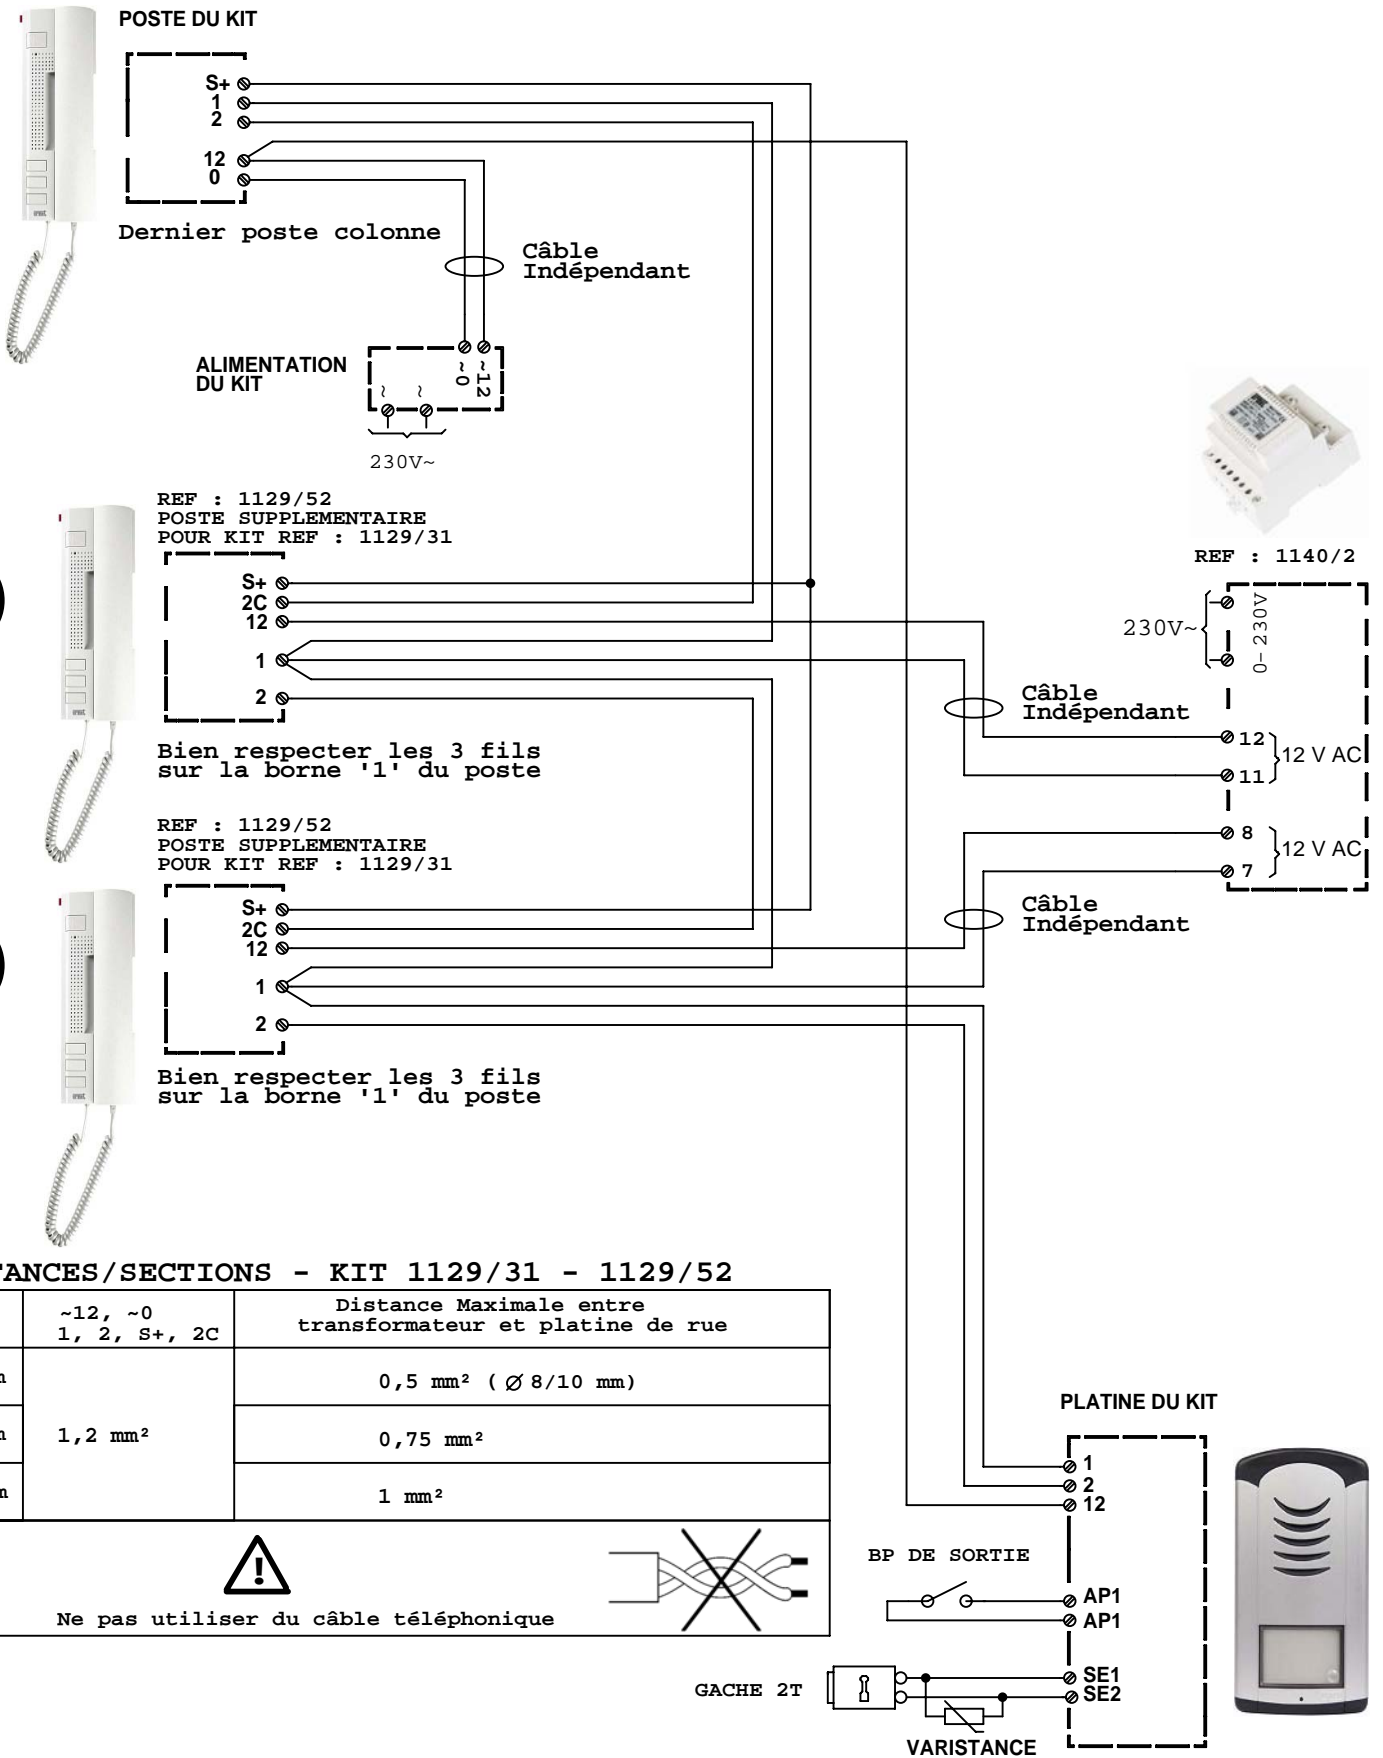

KIT 1129/31 + 2POSTES SUPPLEMENTAIRES 1129/52

MODIFI : AJOUT FIL 12 POUR LA PLATINE; NOM DES BORNES BP DE SORTIE MODIFIE

CREE LE: 02/2009

CREE PAR: TV

MODIFIE LE: 04/2009

N° MODIF. 1

urmet
CAPTIV
SCH:
1129-31
4550